

行動不便者廁所之設計

公共廁所中行動不便廁所幾個提案，修正平面尺寸及馬桶側牆上各種設備之尺寸。

注意事項

一、各種行動不便廁所平面內，行動不便者馬桶鄰側淨寬必須留75~80cm，以便行動不便者輪椅倒車入庫，扶馬桶另側平移上馬桶。

二、行動不便廁所馬桶側牆必須安裝小洗手盆，方便行動不便者上大便時常因便秘而灌腸弄髒雙手才可洗手。小洗手盆口與扶手平且與扶手有1.5cm間隔。

三、側牆上之求救鈴、衛生紙及沖水鈕明示其相關位置。求救鈴設置要上下2個。(沖水鈕及急救鈴不可安裝於馬桶背牆)

四、行動不便者馬桶之扶手安裝如圖示，扶手宜用直徑3.0~4.0cm Ø的不銹鋼扶手，二支扶手相距寬度各70cm(管心)高度為65cm(管心)。扶手乃供行動不便者在馬桶上脫褲子用，所以其高、寬尺寸務必嚴守。

五、馬桶左後牆上須裝1/2"φ小蓮蓬頭，以供行動不便者沖洗因緊急弄髒的下身。


六、馬桶上靠背安裝須注意坐墊能直立固定方便小便。

七、馬桶應設置馬桶墊，而馬桶蓋則免設置。

八、洗手盆高85cm，下方必須65cm以供輪椅駛入，並加扶手(供高齡者使用)


九、L型扶手距離UT牆須作20cm且小洗手盆口與L型扶手齊平。(表1)

十、地板落水(Floor Drain)設在廁間中央為原則，以利四周牆角地磚水平、整齊，無需切牆磚。

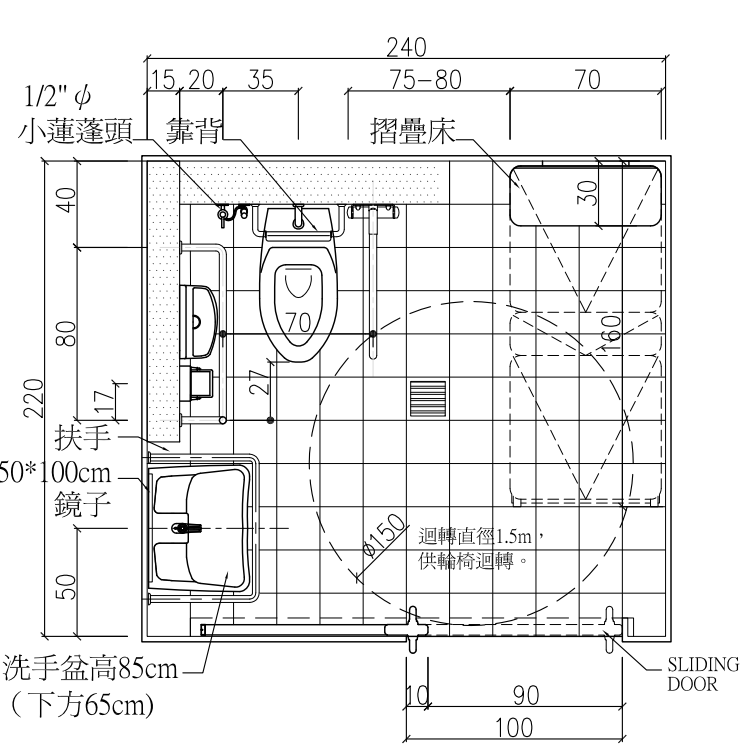


A-PLAN 行動不便者廁所內
加裝摺疊床，可供脊椎受傷患者使用

S:1/50

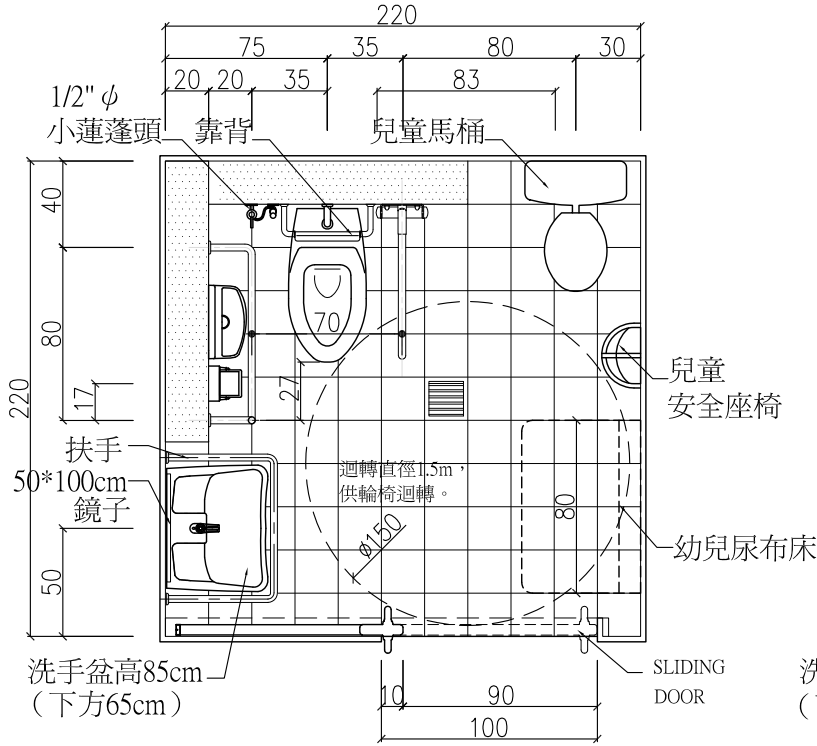

B-PLAN 行動不便者廁所內加設親子廁所


S:1/50

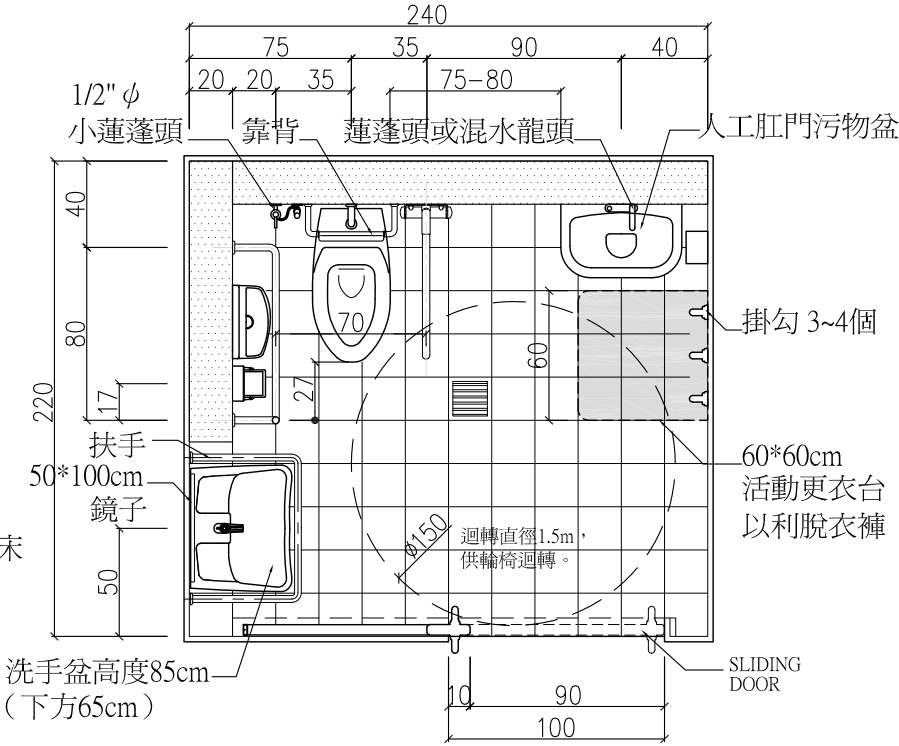

C-PLAN 行動不便者廁所內加人工肛門廁所

S:1/50


人工肛門前方須按裝更衣台及3支以上之掛勾，可附電熱水器提供溫水，以蓮蓬頭方便沖洗。人工肛門污物盆安裝高度80~85cm。其排水必須排入污水下水道或化糞池。

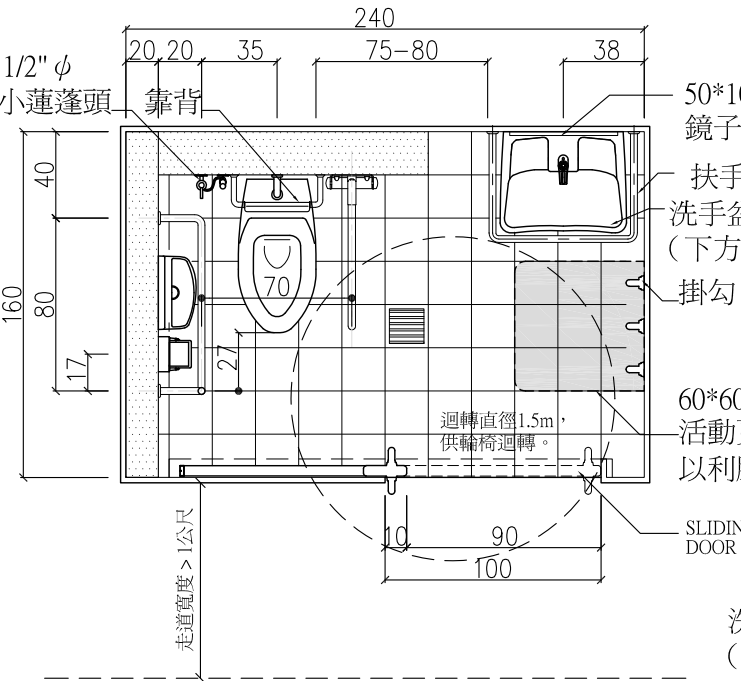

(走道寬度必須1公尺以上，使用輪椅者必須先行開啟拉門後以倒車方式進入廁所。)


D-PLAN 行動不便者廁所最小平面尺寸

S:1/50

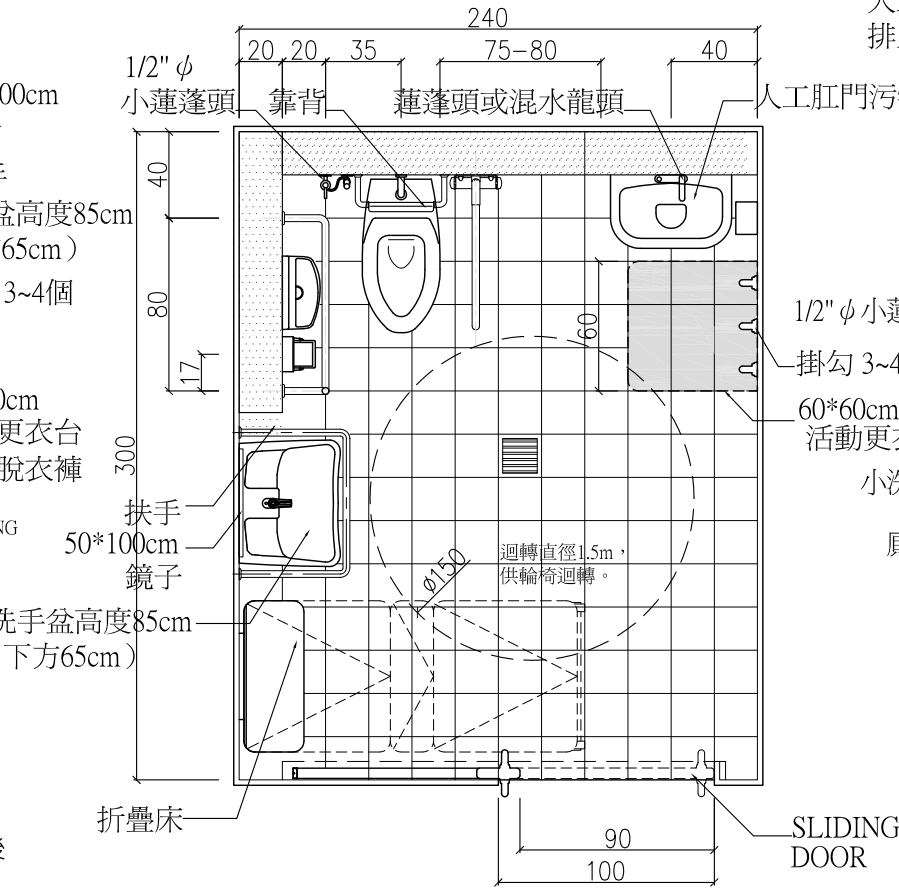

E-PLAN 多功能行動不便者廁所

S:1/50

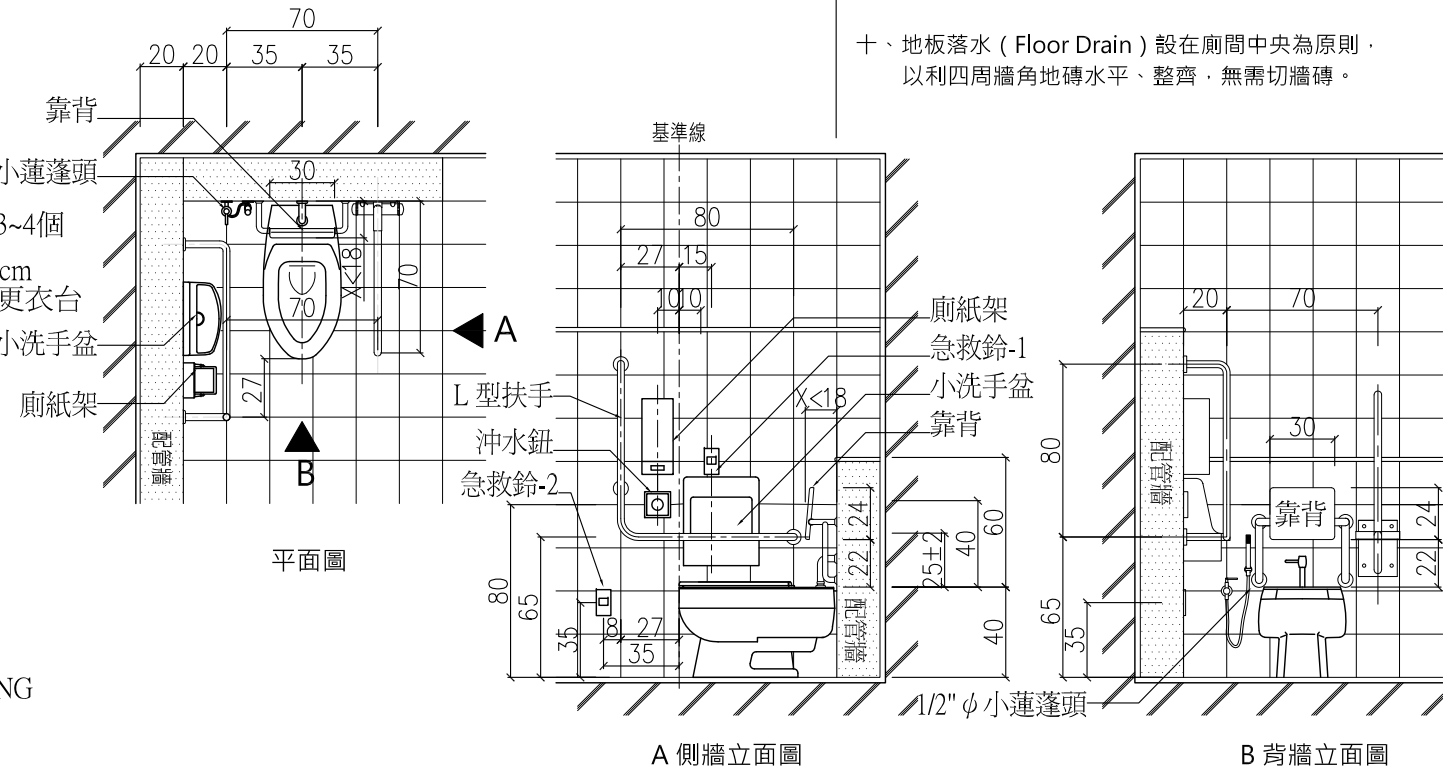

行動不便者廁所-馬桶周圍設備標準圖

行動不便廁所馬桶必須裝靠背，其靠背尺寸為W30cm / H24cm及離牆18cm以下。

S:1/50